




【側面図】

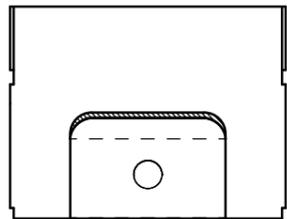


【平面図】

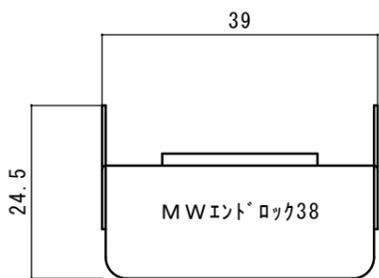


【正面図】

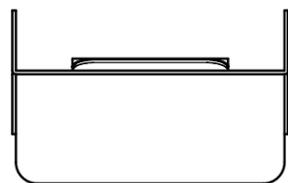

【背面図】

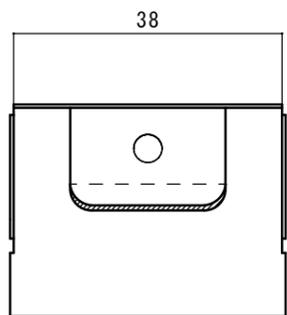

【底面図】

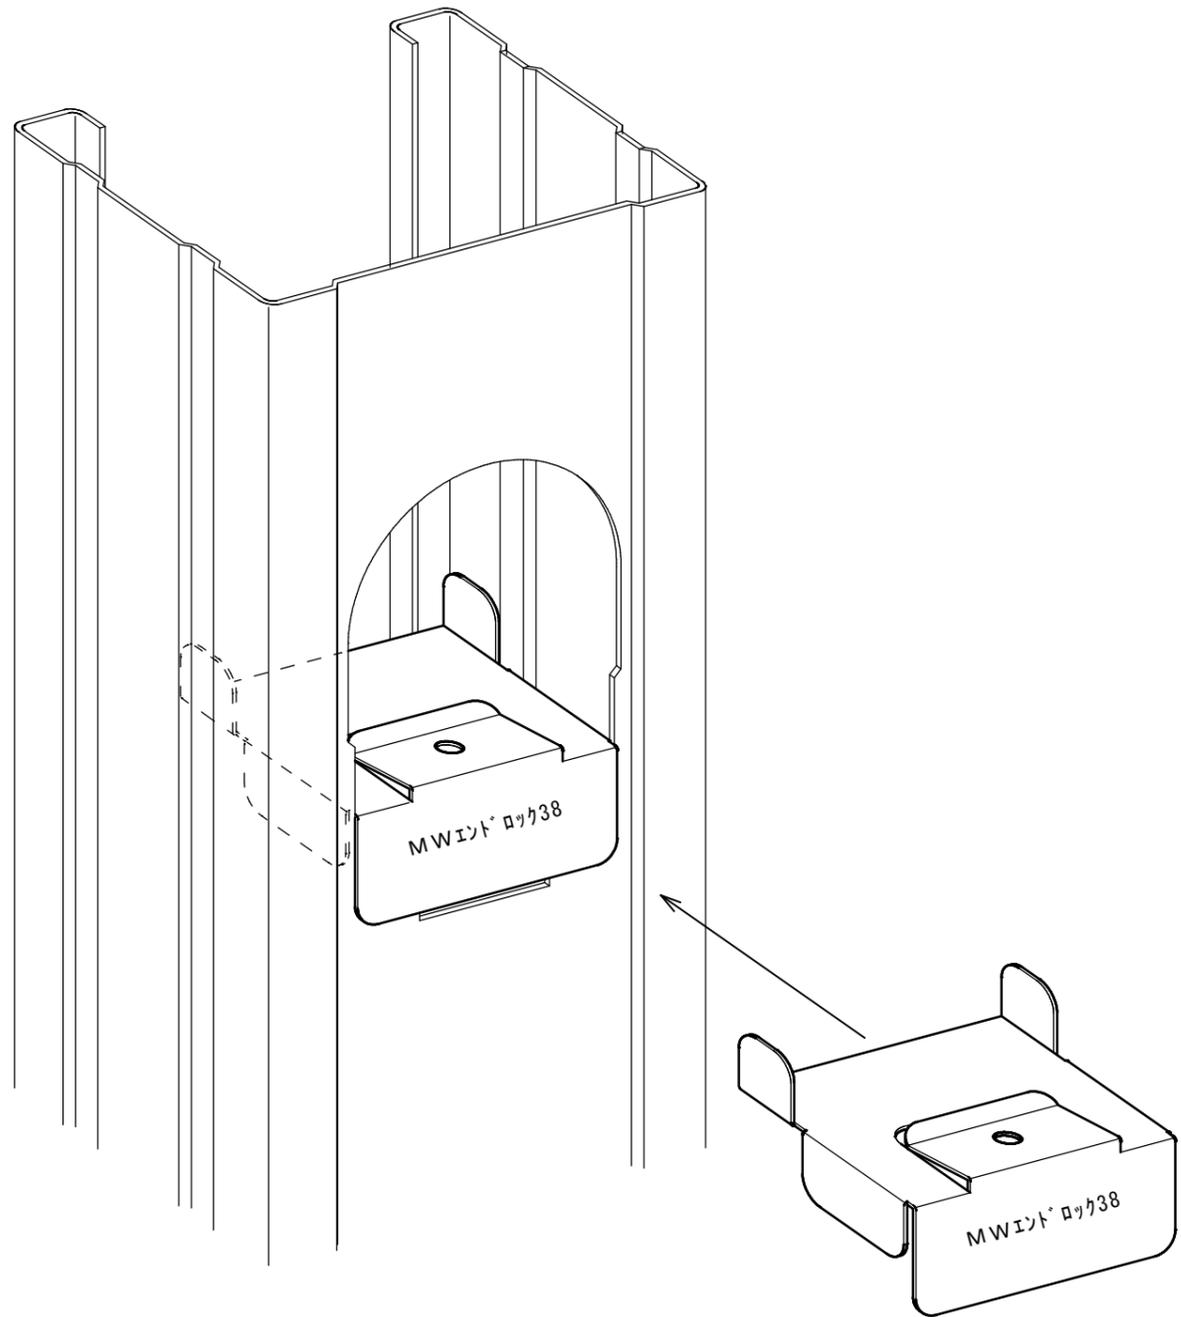

【取付図】

板厚 0.5mm

備考	5面詳細図及び取付図	製品名 MWエンドロック38	 株式会社 サンユー	縮尺	A3 s=1/1	図面区分 MWE38
				作成年月日		
				作成者		